

PROVINCIA AUTONOMA DI TRENTO


Comitatente:

COMUNE DI BORGIO VALSUGANA

Piazza Degasperi, 20
I-38051 Borgo Valsugana (TN) Tel.: +39 0461 758700 www.comune.borgio-valsugana.tn.it
I-38051 Borgo Valsugana (TN) Fax: +39 0461 758787 comune@comune.borgio-valsugana.tn.it

Oggetto:

**REALIZZAZIONE DELLE NUOVE SCUOLE ELEMENTARI
SULLE PP.FF. 102/2 -104/4 - 105 - 4816/6 C.C. BORGIO**

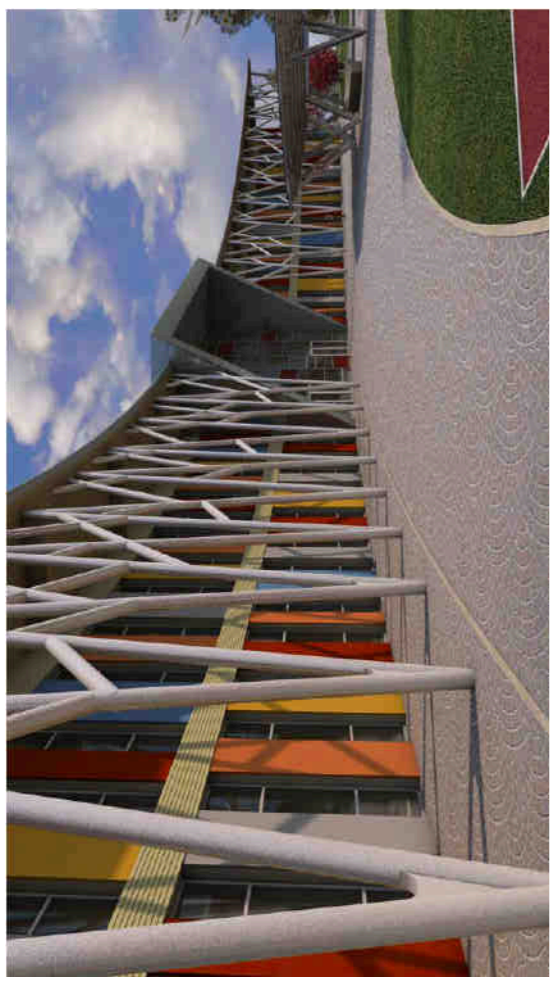

progettazione:
COMUNE DI BORGIO VALSUGANA
Ufficio Tecnico Pubblico

IL RESPONSABILE
DEL SERVIZIO TECNICO
DIP. DI BORGIO VALSUGANA

EA.02 - PROGETTO ESECUTIVO ARREDI INTERNI

Pianta piano primo SCALA 1:100

EVENTUALI IMMAGINI CONTENUTE RAPPRESENTANO SOLO UNA INDICAZIONE DELLA TIPOLOGIA DI ARREDO E NON RISULTANO PERTANTO VINCOLANTI. LE MISURE DOVRANNO ESSERE VERIFICATE SOTTO LA PROPRIA RESPONSABILITA' DIRETTAMENTE ALL'INTERNO DELL'ARREDO PRIMA DI EFFETTUARE QUALSIASI PROVAZIONE E CONSEGNA DELLO STESSO.



PI. 04
PALAZZO