



**Comune di  
Borgo Valsugana**  
(Provincia di Trento)



Certificazione ottenuta per i servizi  
di asilo nido, biblioteca, ICI/IMUP

**Servizio Tecnico**

Borgo Valsugana, 01/06/2022

*(Numero di protocollo indicato nella segnatura allegata alla trasmissione dell'atto)*

**Oggetto: dettaglio materiali e spessori parete perimetrale delle nuove scuole elementari di Borgo Valsugana.**

**QUESITO 01:**

La facciata di cui all'art. 3 del BANDO DI CONCORSO PER LA REALIZZAZIONE DI UN'OPERA D'ARTE PRESSO LE NUOVE SCUOLE ELEMENTARI DI BORGIO VALSUGANA, **misura: larghezza 13, 8 ml altezza 8,3 ml.**

Inoltre si specifica che, fatto salvo l'ingombro massimo della parete stessa, la dimensione dell'opera è lasciata a discrezione dell'artista.

## **QUESITO 02:**

si allega dettaglio costruttivo con specifica dei materiali che compongono la parete esterna


# DETTAGLIO 6

Rapporto di scala 1:10

ESTERNO

INTERNO

1. NV.ED.023 Intonaco di finitura sp. 5 mm
2. NV.ED.023 EPS 100 sp. 6 cm
3. NV.ED.033 - NV.ED.036 Pannelli in X-LAM sp. 20 cm
4. B.024.090.00120.010 - Lana di Vetro sp. 5 cm
5. NV.ED.012 - Idropittura di protezione - B.033.020.00010.005 - Idropittura lavabile
6. N.007.010.00135.015 - Pannello in lana di legno mineralizzata sp. 3.5 cm
7. B.018.020.00190.005 - Battiscopa in legno massiccio h=7 cm sp. 1.5 cm
8. B.018.020.00040.005 - Pavimento in PVC (strato usura + sottofondo vinilico) sp. 4 mm
9. B.006.020.00015.005/B.006.020.000025.005 - Massetto comune 8.6 cm
10. Compreso in B.072.052.00021.003 - Tubazione riscaldamento a pavimento
11. Compreso in B.072.052.00021.003 - XPS sp. 4 cm
12. Compreso IN B.072.052.00021.003 - Foglio protettivo in polietilene
13. B.006.020.00042.005/B.006.020.00045.005 - Massetto alleggerito sp 13 cm
14. Compreso in B.024.090.00020.030 - Telo in polietilene per sottofondi
15. B.024.090.00020.030 - Polistirene EPS 200 sp. 10 CM
16. B.024.020.00005.010 - Membrana impermeabilizzante sp 4 mm
17. Compreso in NV.ED.001 CLS (4 CM) con rete metallica
18. B.002.015.00045.005 - Reinterro drenante
19. Compreso in NV.ED.001 - Cassero per vespaio tipo igloo
20. B.004.010.00005.005 - Magrone in cls sp. 10 cm
21. Compreso in NV.ED.033 - NV.ED.036 - Soglia in X-LAM SP. 4 cm
22. B.002.020.00005.005 - Membrana bugnata estrusa pe/ad protettiva
23. Compreso in NV.ED.033 - NV.ED.036 - Elemento separatore giunto cls e legno esterno

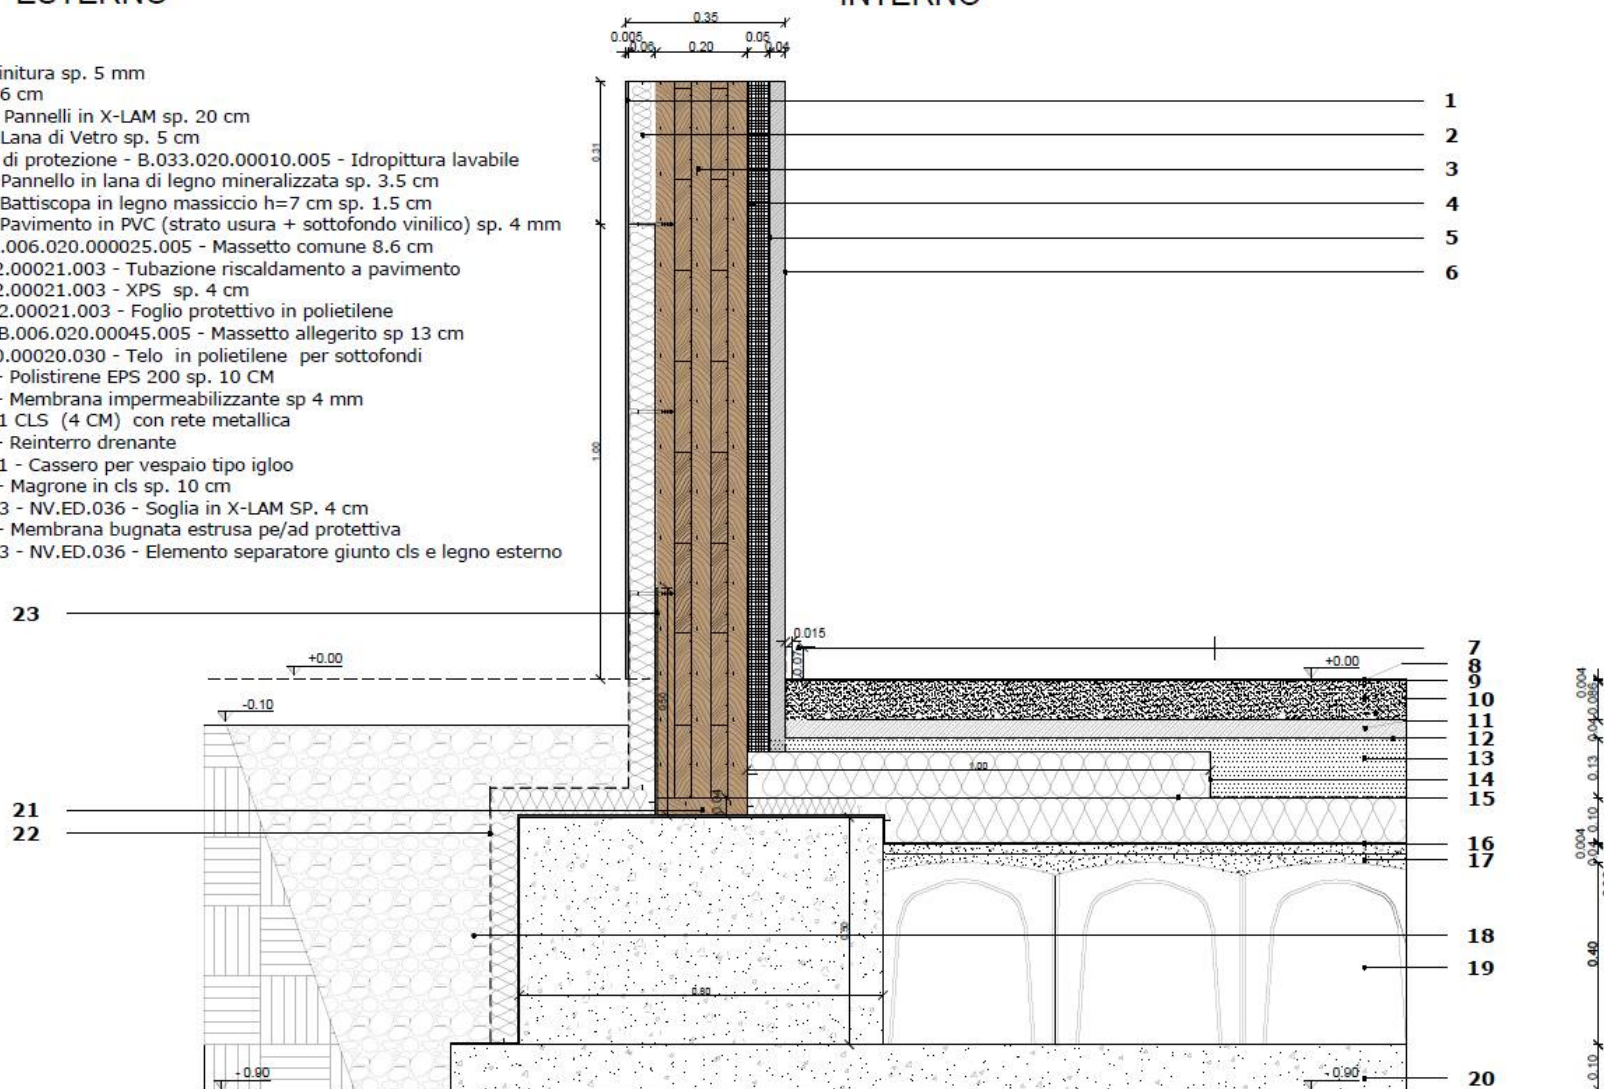

Comune di Borgo Valsugana - Piazza Degasperi, 20 - Casella postale n. 131 - 38051 Borgo Valsugana

☎ 0461-758700 - Telefax 0461-758787 - Cod. Fisc. 81000910224 - P. IVA 00862470226

✉ [comune@comune.borgo-valsugana.tn.it](mailto:comune@comune.borgo-valsugana.tn.it) - PEC ✉ [comuneborgovalsugana.tn@cert.legalmail.it](mailto:comuneborgovalsugana.tn@cert.legalmail.it)

web: [www.comune.borgo-valsugana.tn.it](http://www.comune.borgo-valsugana.tn.it)